



ROMÂNIA
JUDEȚUL VRANCEA
CONSILIUL LOCAL AL ORAȘULUI ODOBEȘTI



Str. Libertatii nr.113, 625300, Odobești, Vrancea, România
Tel. 40.237.675224; 40.237.675522; Fax 40.237.676590

HOTARAREA Nr. 81
din 30 iulie 2015
privind vanzarea prin licitatie publica a unei suprafete de teren apartinand
domeniului privat al orasului Odobesti

Consiliul Local Odobesti, judetul Vrancea, intrunit in sedinta ordinara;

- in temeiul dispozitiilor art. 115, alin.(1), lit.,,b” din Legea nr. 215/2001, privind administratia publica locala, republicata, cu modificarile si completarile ulterioare;

-vazand raportul de specialitate al Biroului Dezvoltare Urbana precum si raportul de avizare al comisiei de specialitate din cadrul Consiliului Local, la proiectul de hotarare cu titlul de mai sus, initiat de Primarul orasului Odobesti, Daniel Nicolas;

-in baza art. 36, alin.(2), lit.,,c” ; alin. (5), lit.,,b” si a art. 45, alin. (3), respectiv, a art. 123 din Legea nr. 215/2001, privind administratia publica locala, republicata, cu respectarea Anexei 2 din H.G. nr. 841/1995, in ce priveste organizarea licitatiei;

HOTARASTE :


Art.1 Vanzarea prin licitatie publica a suprafetei de 566 mp curti constructii, teren apartinand domeniului privat al orasului, situat in intravilanul orasului Odobesti, str. Stefan cel Mare nr.2, identificat potrivit schitei - anexa nr. 1, ce face parte integranta din prezenta hotarare.

Art.2 Biroul Dezvoltare Urbana si Serviciul Buget Finante vor duce la indeplinire prevederile prezentei, comunicarea fiind asigurata de secretarul orasului Odobesti.

Presedinte de sedinta,
TOMA VASILE IOAN




Contrasemneaza,
Secretarul orasului,
Jr. BOUROS STEFAN

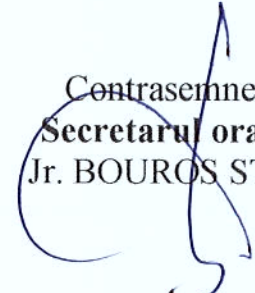

Plan de amplasament si delimitare a imobilului

Scara 1:500

Nr. cadastral	Suprafata masurata	Adresa imobilului
	566	Intravilan Odobesti, str. Stefan cel Mare, nr.2, jud. Vrancea
Cartea Funciara nr.	UAT	Odobesti T.78 P.2155

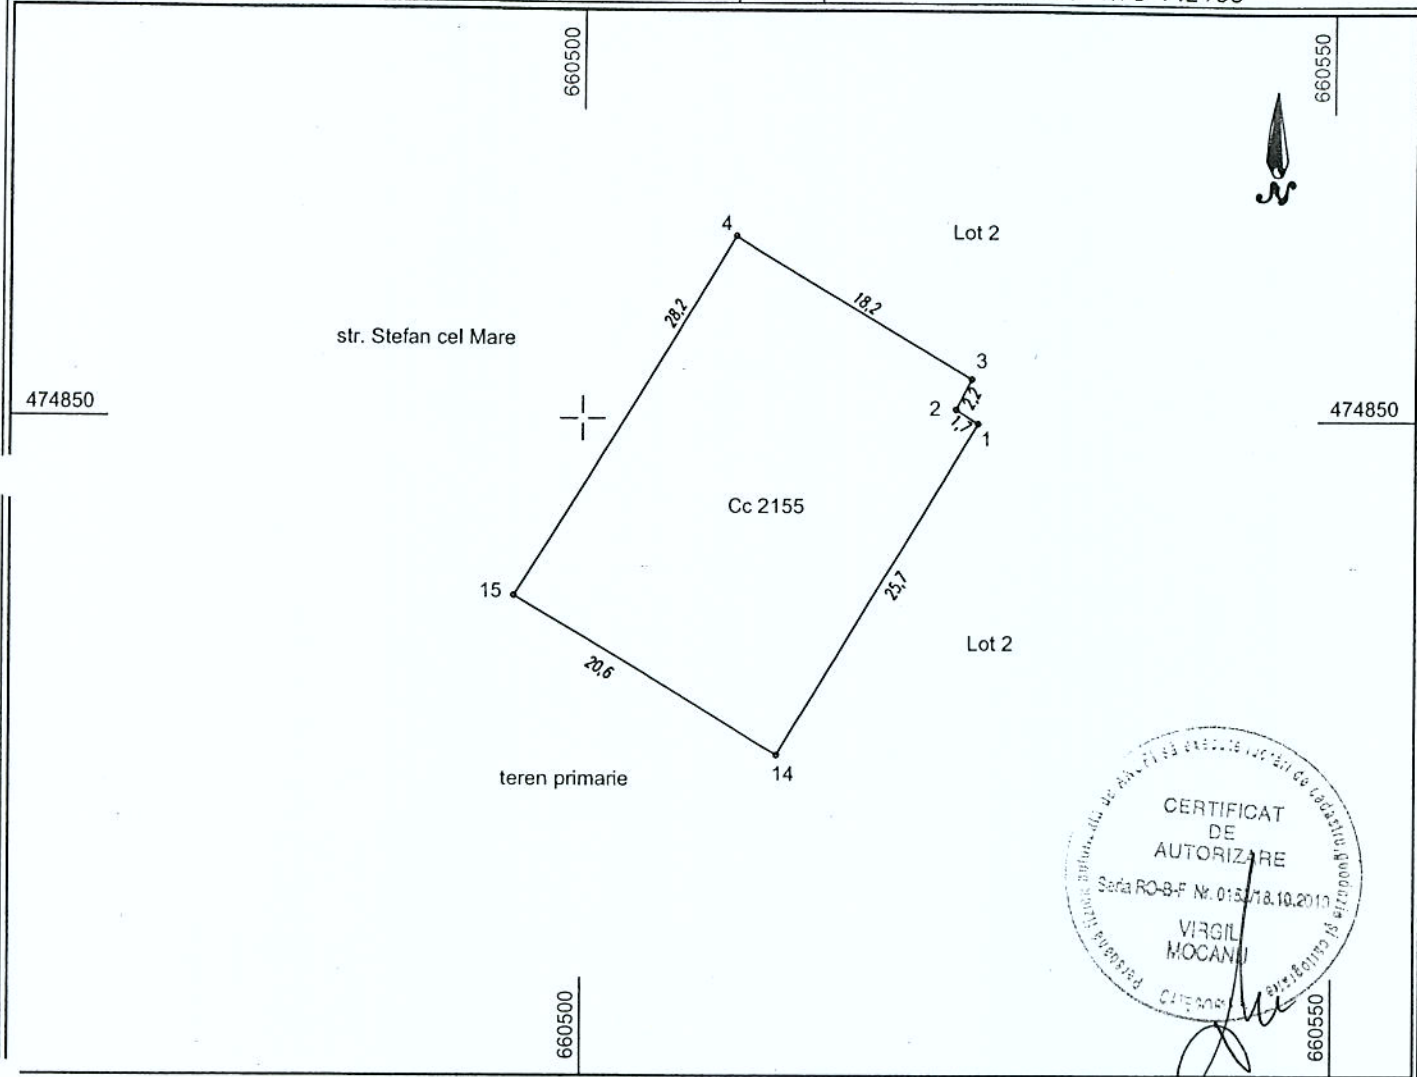

A. DATE REFERITOARE LA TEREN

Nr. parcela	Categoria de folosinta	Suprafata (m.p.)	Mentiuни
2155	Cc	566	suprafata propusa
Total			

B. DATE REFERITOARE LA CONSTRUCTII

Cod constructie	Destinatie	Suprafata constr. la sol (m.p.)	Mentiuни
Total			

Suprafata totala masurata a imobilului = 566 m.p.
Suprafata din act = 18640 m.p.

Executant: Mocanu Virgil

Confirm executarea masuratorilor la teren,
corectitudinea intocmirii documentatiei cadastrale si
corespondenta acesteia cu realitatea din teren



MAJORAT SECRETAR
Data: ___/___/___

Data: -----

-

R O M A N I A
JUDEȚUL VRANCEA
U A T O R A S O D O B E Ș T I
Biroul Dezvoltare Urbană

RAPORT DE SPECIALITATE

La proiectul de hotărâre privind vânzarea unui teren aparținând domeniului privat al orasului, situat în intravilanul orașului Odobesti, Str. Stefan cel Mare, nr.2

Biroul Dezvoltare Urbană din cadrul primăriei, a analizat proiectul de hotărâre mai sus menționat, constatând următoarele:

- În conformitate cu prevederile art. 123 din Legea nr. 215/2001, privind administrația publică locală:
 - (1) consiliile locale hotărăsc ca bunurile ce aparțin domeniului public sau privat, de interes local sau județean, după caz, să fie date în administrarea regiilor autonome și instituțiilor publice, să fie concesionate ori să fie închiriate. Acestea hotărăsc cu privire la cumpărarea unor bunuri ori la vânzarea bunurilor ce fac parte din domeniul privat, de interes local sau județean, în condițiile legii;
 - (2) Vânzarea, concesionarea și închirierea se fac prin licitație publică, organizată în condițiile legii;
 - terenul solicitat pentru cumparare, este situat în intravilanul orașului Odobesti, Str. Stefan cel Mare, nr.40 în suprafața de 566 mp.
 - Prețul de pornire a licitației, va fi stabilit prin raport de expertiza tehnică ce va fi supus dezbaterii H.C.L. în sedinta din luna august 2015.

Față de cele prezentate mai sus, supunem dezbaterii Consiliului Local proiectul de hotărâre în ședința din luna iulie 2015.

Șef birou Dezvoltare Urbana

