


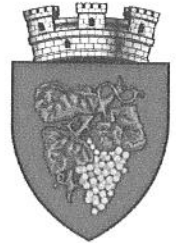

ROMÂNIA
JUDEȚUL VRANCEA
CONSILIUL LOCAL AL ORAȘULUI ODOBEȘTI



Str. Libertatii nr.113, 625300, Odobesti, Vrancea, România

Tel. 40.237.675224; 40.237.675522; Fax 40.237.676590

HOTARAREA Nr. 35

din 21 martie 2014

privind darea in administrarea Serviciului Judetean de Ambulanta Vrancea a unui corp de cladire, apartinand domeniului public al orasului, situat in Odobesti, str. Stefan cel Mare nr.40

Consiliul Local Odobesti, judetul Vrancea, intrunit in sedinta extraordinara;

-vazand raportul de specialitate al Biroului Dezvoltare Urbana la proiectul de hotarare cu titlul de mai sus, initiat de Primarul orasului Odobesti, precum si adresa nr. 830/2014 a Serviciului Judetean de Ambulanta Vrancea;

-avand in vedere prevederile art.1 din O.G. nr.70/2002, privind administrarea unitatilor sanitare publice de interes judetean si local, cu modificarile si completarile ulterioare;

-in baza art.36, alin.(2), lit.,c”, alin.(5), lit.,a”; a art.45, alin.(3) si a art.123, alin.(1) din Legea nr.215/2001 privind administratia publica locala, republicata, cu modificarile si completarile ulterioare;

HOTARASTE :

Art.1 Darea in administrarea Serviciului Judetean de Ambulanta Vrancea a unui corp de cladire apartinand domeniului public al orasului, situat in Odobesti, str. Stefan cel Mare nr.40, identificat potrivit schitei-anexa, ce face parte integranta din prezenta hotarare.

Art.2 Predarea – primirea bunului mentionat la art.1, va avea loc pe baza de protocol incheiat intre partile interesate in termen de 30 zile.

Art.3 Cu data prezentei se abroga prevederile H.C.L. nr. 15/2010.

Art.4 Biroul Dezvoltare Urbana si Serviciul Buget Finante vor duce la indeplinire prevederile prezentei hotarari, comunicarea acesteia catre persoanele si institutiile interesate fiind asigurata de catre secretarul orasului Odobesti.


Presedinte de sedinta,

Mistoiu Viorel



Contrasemneaza,
Secretarul orasului,
Bouros Stefan

AMEXĂ LA HCL 35/2014

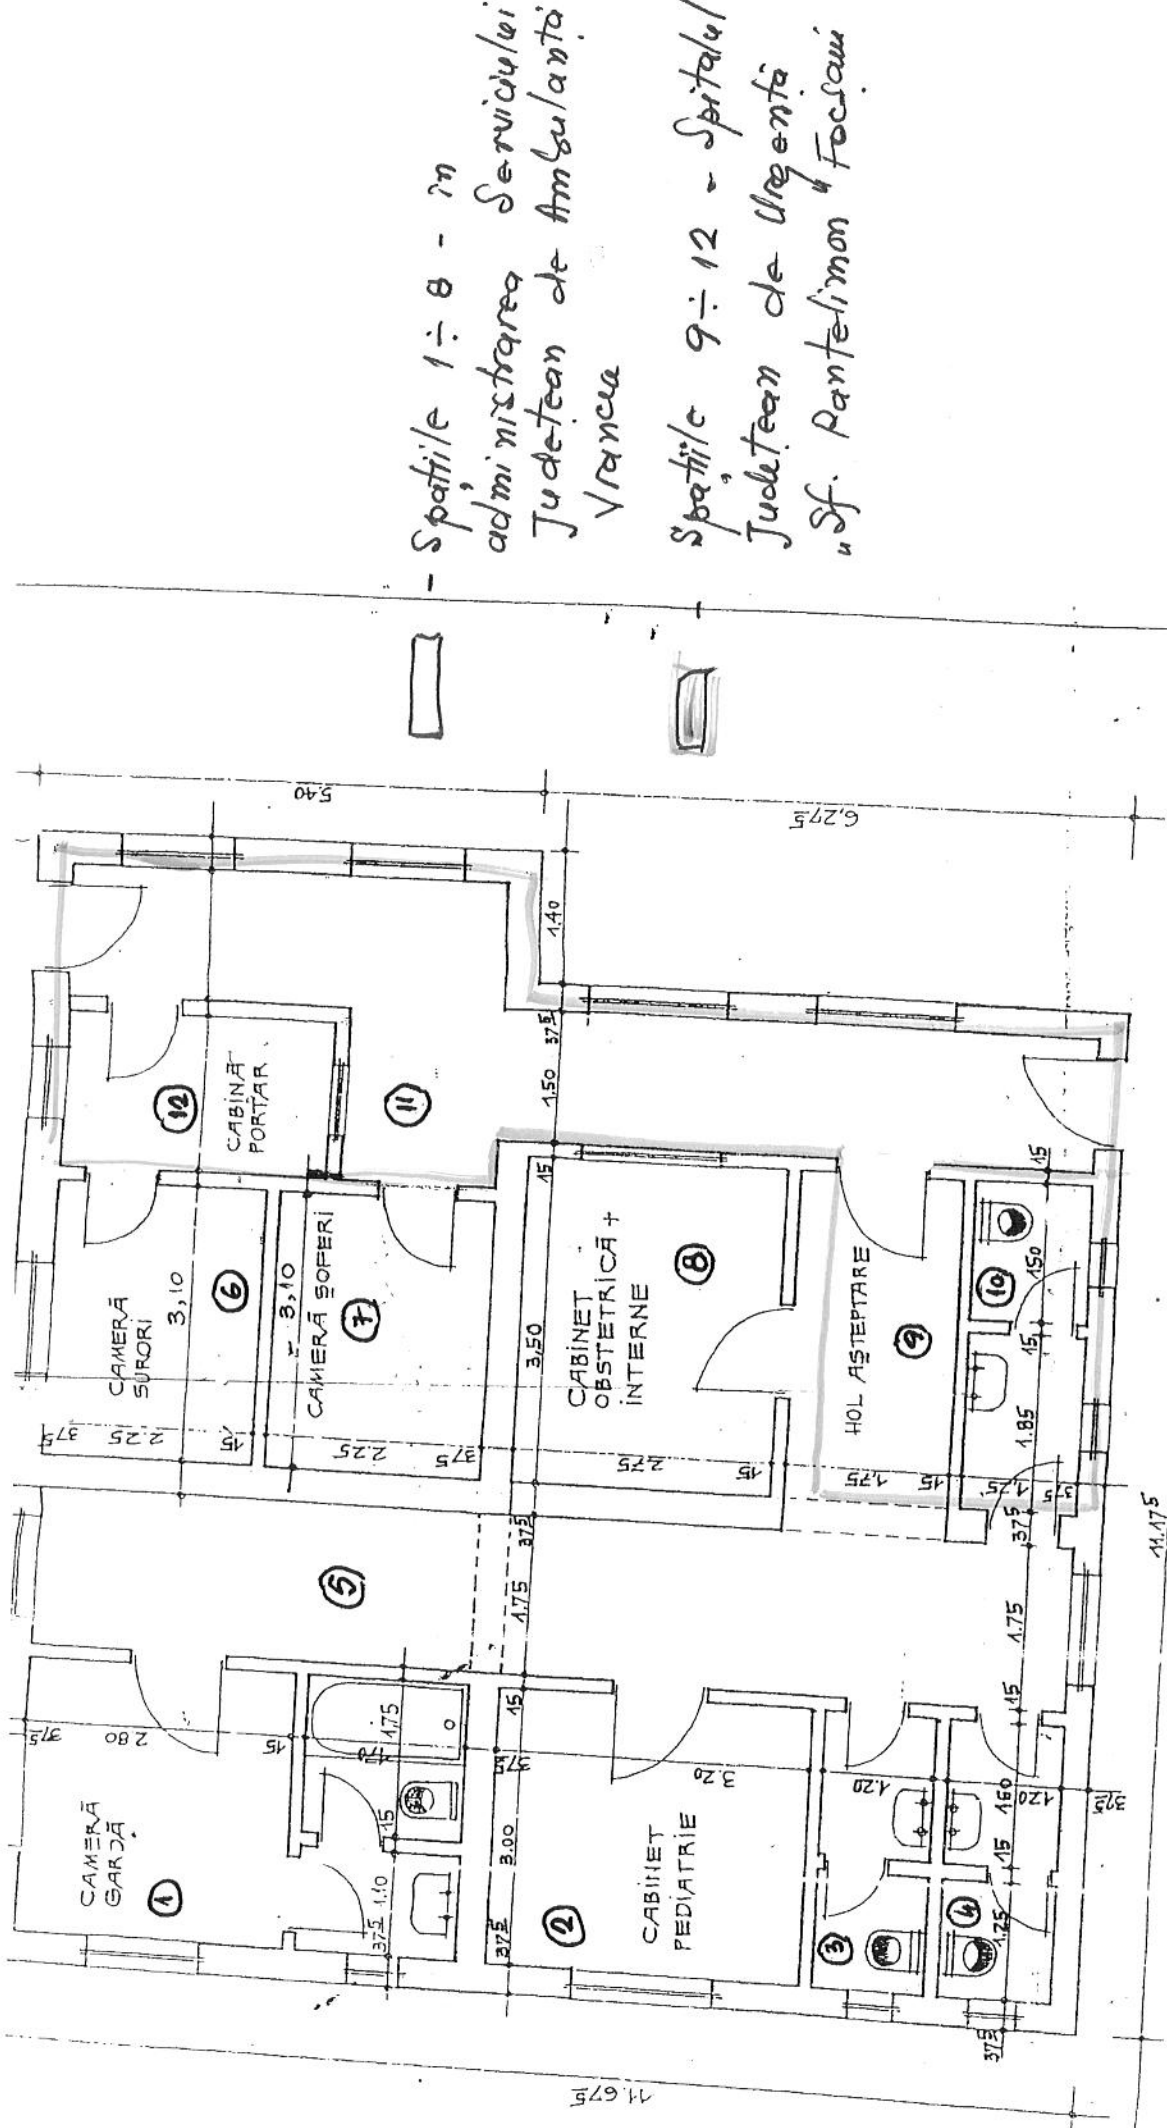

- Spațiile 1 ÷ 8 - în
 administrația Serviciului
 Județean de Ambulanță
 Vrancea

Spațiile 9 ÷ 12 - Spitalul
 Județean de Urgență
 „Sf. Pantelimon” Focșani

PLAN PAFETER SCARA 1:50

ARCO PROIECT S.R.L. RC 1391038/1998 CF R3379807 TEL 023426879 FOCȘANI	PROIECT	DATA	BENEFICIAR
	11/6/1996	1996	Spitalul orașenesc Odobesti
PROIECTAT	ARHITECT	SCALA	NUCĂRE
arch. ELORIN MANDRIN	ELORIN MANDRIN	1:50	
th.pr. IOAN VSAK	IOAN VSAK		
			TITUL PLANUL PLAN 2:

R O M A N I A
JUDEȚUL VRANCEA
UAT ORAS ODOBEȘTI
Biroul Dezvoltare Urbană

RAPORT DE SPECIALITATE

La proiectul de hotărâre privind darea în administrarea Serviciului de Județean de Ambulanță Vrancea a unui corp de clădire aparținând domeniului public al orașului, situat pe str. Stefan cel Mare nr.40


Biroul Dezvoltare Urbană din cadrul primăriei, a analizat proiectul de hotărâre mai sus menționat, constatând următoarele:

- În conformitate cu prevederile Ordonanței nr.70/2002 – privind administrarea unităților sanitare publice de interes județean și local, *«terenurile și clădirile în care își desfășoară activitatea unitățile sanitare publice de interes județean sau local, denumite în continuare unități sanitare publice, sunt parte integrantă a domeniului public al județelor, comunelor, orașelor și municipiilor și se dau în administrarea unităților sanitare publice prin hotărâre a consiliului județean, Consiliului General al Municipiului București sau a consiliului local, după caz, în condițiile legii.. Celelalte componente ale bazei materiale sunt proprietate privată a statului și sunt administrate de unitățile sanitare publice.»*
- având în vedere solicitarea Serviciului de Ambulanță Vrancea, înregistrată la primărie la nr.1610/06.03.2014, prin care ne comunica faptul că spațiul actual în care își desfășoară activitatea, este insuficient pentru instalarea aparaturii STS, conform prevederilor legale în vigoare, propunem să le suplimentăm acest spațiu, conform schitei anexate;
- Cu data prezentei se va abroga HCL nr.15/2010;

Față de cele prezentate mai sus, supunem dezbaterii Consiliului Local proiectul de hotărâre mai sus menționat, în ședința din luna martie 2014.


Șef birou Dezvoltare Urbană

Doldor Georgeta

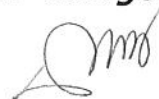




SERVICIUL DE AMBULANTA
JUDETEAN VRANCEA
NR 830/06.03.2014

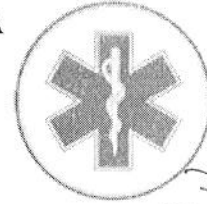

Scutari
Bonu

CĂTRE,

PRIMARIA ODOBESTI

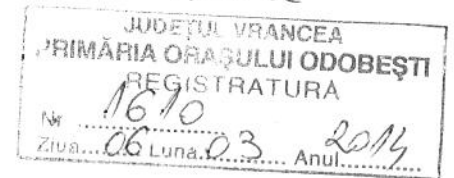

Serviciul de Ambulanta Vrancea va aduce la cunostinta ca spatiul actual in care functioneaza substatia Odobesti a SAJ Vrancea este insuficient pentru desfasurarea activitatii in conditii optime si de aceea va solicitam alocarea unui spatiu compatibil cu desfasurarea activitatii sale deoarece in structura actuala nu se poate instala aparatura S.T.S. conform dispozitiilor legale in vigoare.

MANAGER GENERAL

Dr. Betisor Vitalie



DIRECTOR ECONOMIC

Ec. Oceanu Stela

COMP. JURIDIC

Cons.jur. Emilia Stefanescu