

**PRIMARIA**  
**ORASULUI ODOBESTI**  
Data anuntului: 04.03.2021

# CONSULTARE ASUPRA PROPUNERILOR PRELIMINARE PLAN URBANISTIC ZONAL

## Argumentare:

P.U.Z. pentru "atragere teren in intravilan, pentru construire cladire P+1E pentru service autocamioane, statie I.T.P. si birouri, statie de carburanti acoperita, spalatorie automatizata autocamioane"


Extravilan oras Odobesti, T. 118, P. 2964, Nr. cad. 57133, judetul Vrancea

## Initiator :

**S.C. GRIFON SEREX S.R.L.**  
Prin administrator Trifan Viorel

## Elaborator :

**S.C. GLOBAL PROIECT S.R.L. - Focsani**  
Str. 1 Decembrie 1918, nr. 17, ap. 2  
Tel. : 0237 232 777

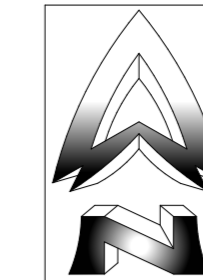


**P.U.Z.** PLAN URBANISTIC ZONAL  
P.U.Z. pentru "atragere teren in intravilan, pentru construire cladire P+1E pentru service autocamioane, statie I.T.P. si birouri, statie de carburanti acoperita, spalatorie automatizata autocamioane"  
Extravilan oras Odobesti, T. 118, P. 2964, judetul Vrancea




**INCADRARE IN TERITORIU**

Extravilan oras Odobesti, T. 118, P. 2964, Nr. cad. 57133, judetul Vrancea  
S. teren care genereaza P.U.Z.=12308.00mp  
S. SUPRAFATA STUDIATA = 172400.00 mp

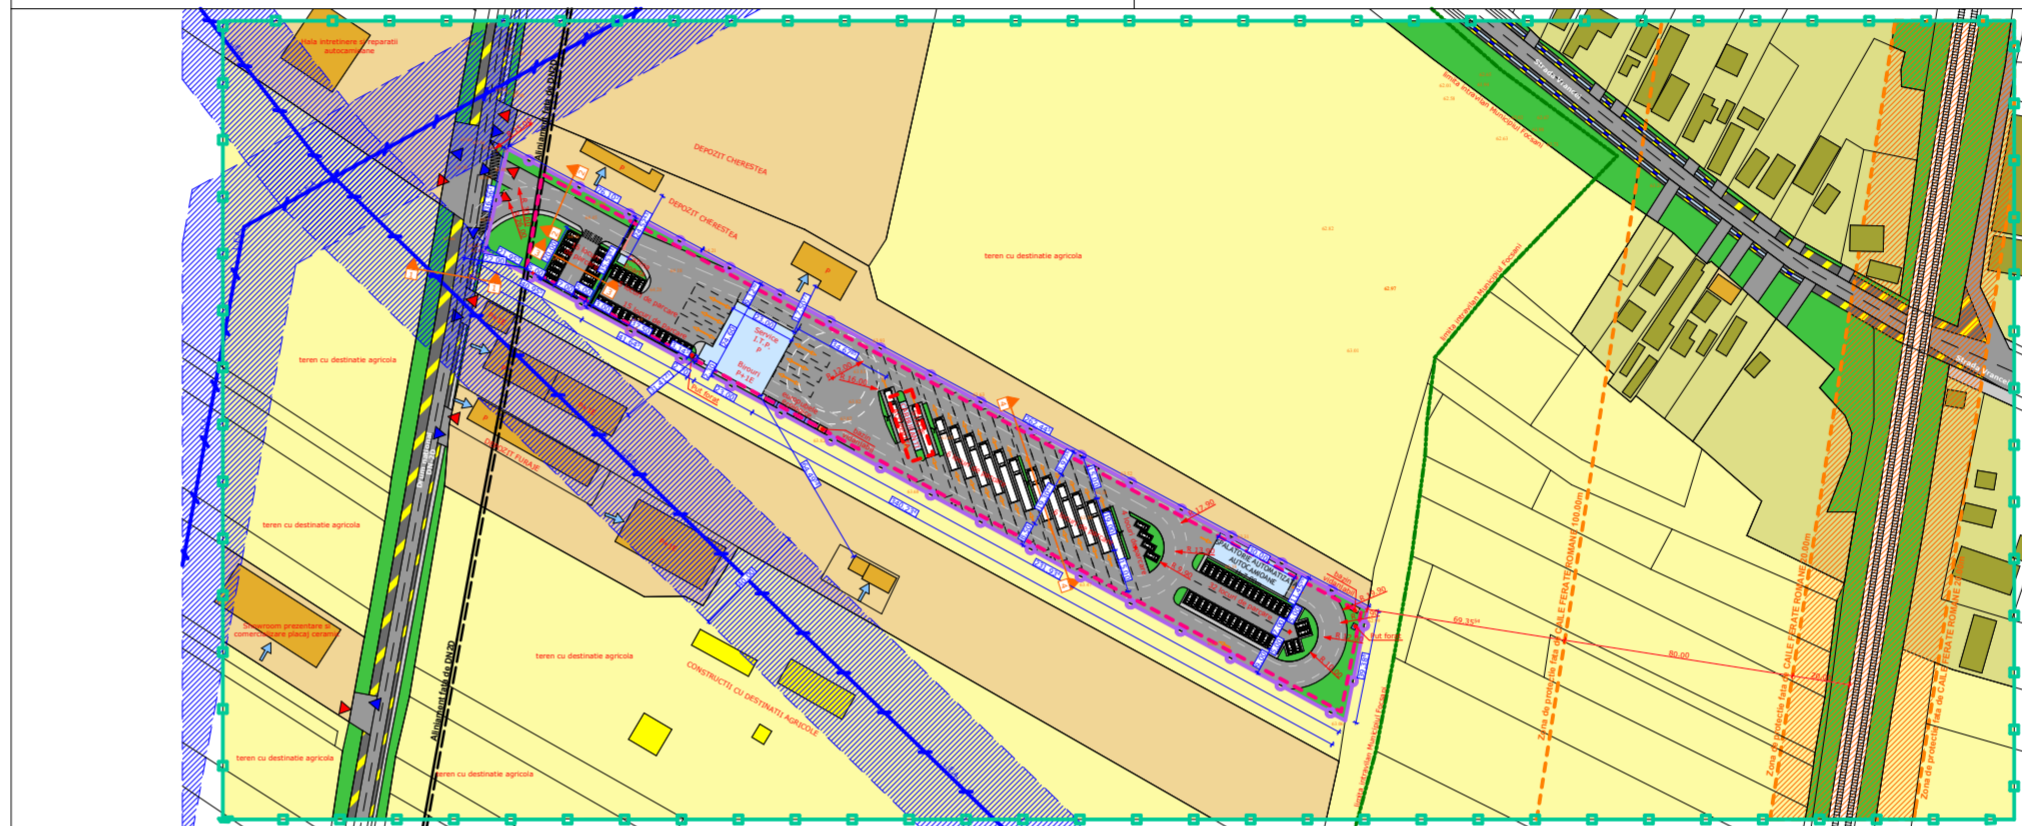

**REGLEMENTARI URBANISTICE**

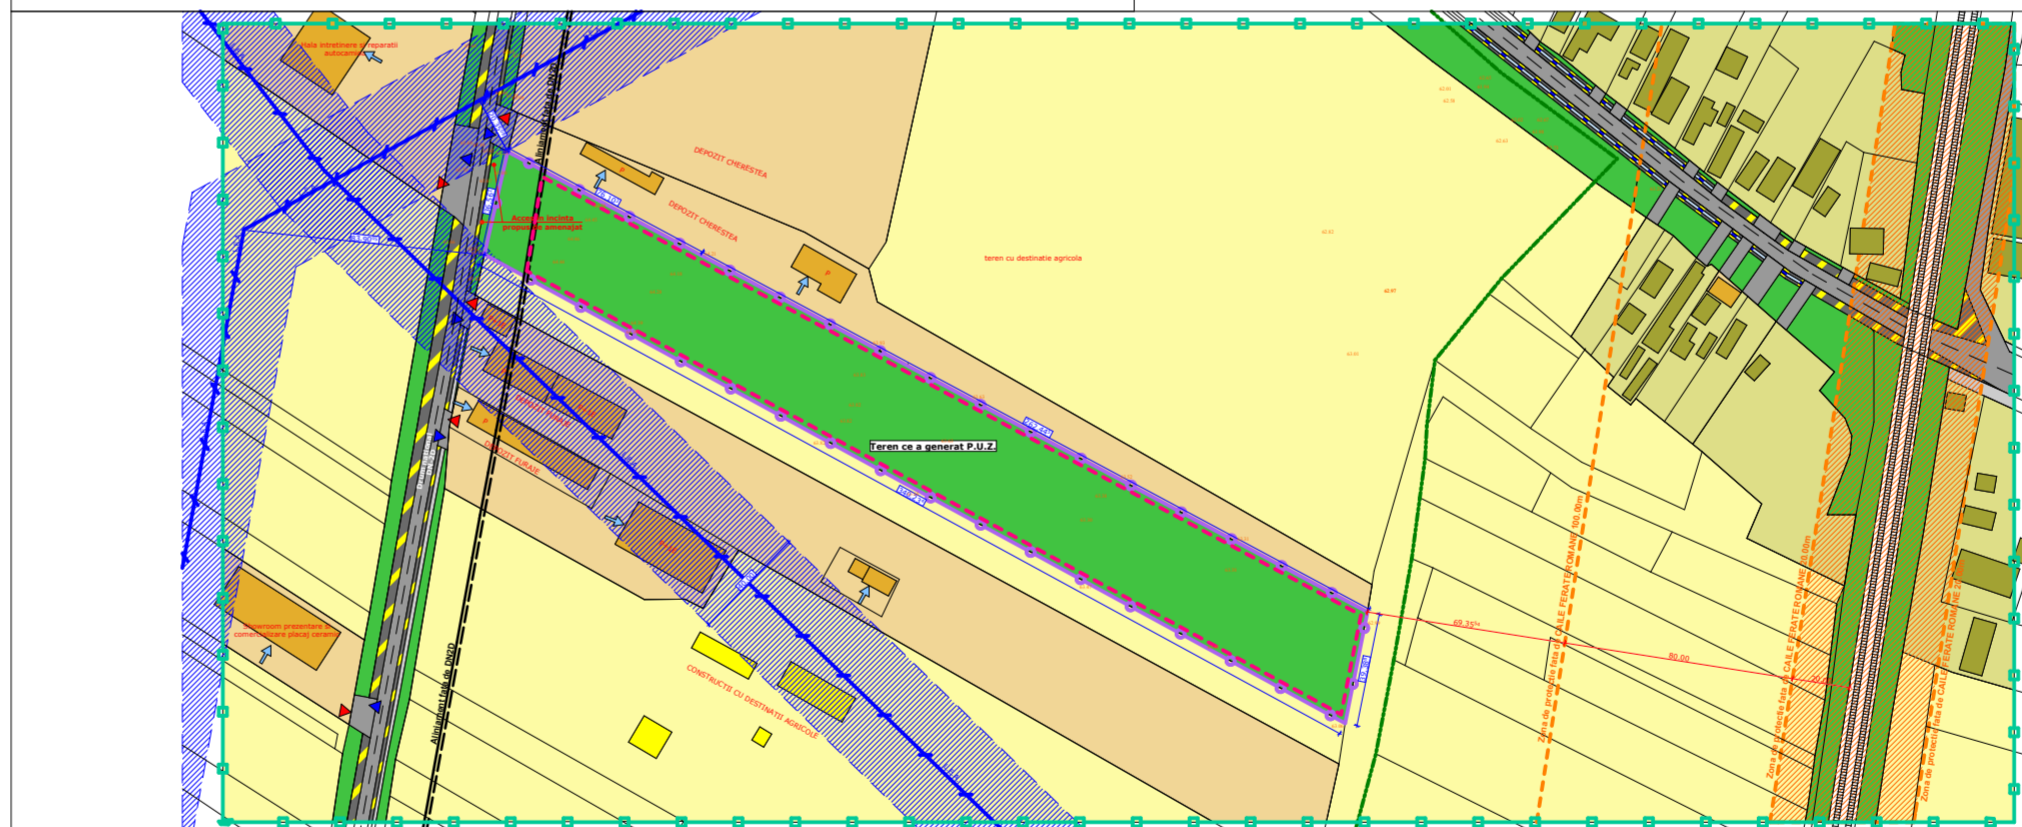

**SITUATIA EXISTENTA**

**PUBLICUL ESTE INVITAT SA TRANSMITA OBSERVATII SI PROPUNERI**  
privind intentia de elaborare a Planului Urbanistic Zonal

in perioada 04.03.2021 - 28.03.2021 (25 zile), intre orele: 12:00 - 16:00 (luni-joi)  
12:00 - 13:30 (vineri)

Persoana responsabila cu informarea si consultarea publicului :

**IANCU CRISTINEL: INSPECTOR IN CADRUL DIRECTIEI ARH. SEF - SERVICIUL STRATEGIE SI DEZVOLTARE URBANA**

Adresa: Oras Odobesti, Strada Libertatii, 113, tel. 0237 675 224, email: primariaodobesti@gmail.com

Observatiile sunt necesare in vederea aprobarii Planului Urbanistic Zonal.

Etapele preconizate pentru consultarea publicului pana la aprobarea planului:

**- 04.03.2021 - 28.03.2021 (25 zile)**