



ROMÂNIA
JUDEȚUL VRANCEA
CONSILIUL LOCAL AL ORAȘULUI ODOBEȘTI



Str. Libertatii nr.113, 625300, Odobești, Vrancea, România
Tel. 40.237.675224; 40.237.675522; Fax 40.237.676590
contact@primariaodobesti.ro

HOTARAREA Nr. 138
din 30 octombrie 2025

privind aprobarea amplasării LEA + LES 0,4 kV și FDCP în zona drumurilor identificate prin CF 57773 (str. Caporal Diea), CF 57944 (str. Muncii), CF 57804, CF 57832 (str. Pictor N. Grigorescu) și teren neintabulat T 81, P 2400/5, aflate în domeniul public al orașului Odobești, de către Distribuție Energie Electrică România S.A. pentru investiția "LUCRĂRI DE ÎNTĂRIRE REȚEA ȘI ALIMENTARE CU ENERGIE ELECTRICĂ LOCUINȚE DIN ORAȘUL ODOBEȘTI, STR. PICTOR N. GRIGORESCU, JUDEȚUL VRANCEA"

Consiliul Local Odobesti, judetul Vrancea, intrunit in sedinta ordinara;

- in temeiul art. 196, alin.(1), lit.,a" din O.U.G. nr.57/2019, privind Codul administrativ, cu modificarile si completarile ulterioare;
 - vazand raportul de specialitate al Compartimentului Investitii si Urbanism, referatul de aprobare al initiatorului proiectului de hotarare, precum si raportul de avizare al Comisiei de specialitate din cadrul Consiliului Local Odobesti, la proiectul de hotarare cu titlul de mai sus, initiat de Primarul orasului Odobesti, Daniel Nicolas;
 - avand in vedere solicitarea Distribuție Energie Electrică România S.A. inregistrata sub nr. 1/10221/20.10.2025;
 - in baza art. 12 si 14 din Legea nr.123/2012 si a prevederilor art. 129, alin.(2), lit.,c" si ale art. 139, alin.(3), lit.,g" din O.U.G. nr. 57/2019, privind Codul administrativ, cu modificarile si completarile ulterioare;

HOTARASTE :

Art.1 (1) Aprobarea amplasării LEA + LES 0,4 kV și FDCP în zona drumurilor identificate prin CF 57773 (str. Caporal Diea), CF 57944 (str. Muncii), CF 57804, CF 57832 (str. Pictor N. Grigorescu) și teren neintabulat T 81, P 2400/5, aflate în domeniul public al orașului Odobești, de către Distribuție Energie Electrică România S.A. pentru investiția "LUCRĂRI DE ÎNTĂRIRE REȚEA ȘI ALIMENTARE CU ENERGIE ELECTRICĂ LOCUINȚE DIN ORAȘUL ODOBEȘTI, STR. PICTOR N. GRIGORESCU, JUDEȚUL VRANCEA", identificate potrivit schitei-anexa, ce face parte integranta din prezenta hotarare.

(2) Se constituie, cu titlu gratuit, un drept de uz si servitute asupra terenurilor descrise mai sus.


Art.2 Primarul, prin directiile/compartimentele din subordine, va duce la indeplinire prevederile prezentei, comunicarea acesteia persoanelor si institutiilor interesate fiind asigurata de catre secretarul general al orasului Odobesti.

**Presedinte de sedinta,
Cristea Florentin**



**Contrasemneaza,
Secretar general,
Miron Gianina-Larisa**

A blue ink signature, appearing to be 'Miron Gianina-Larisa', is written below the text.

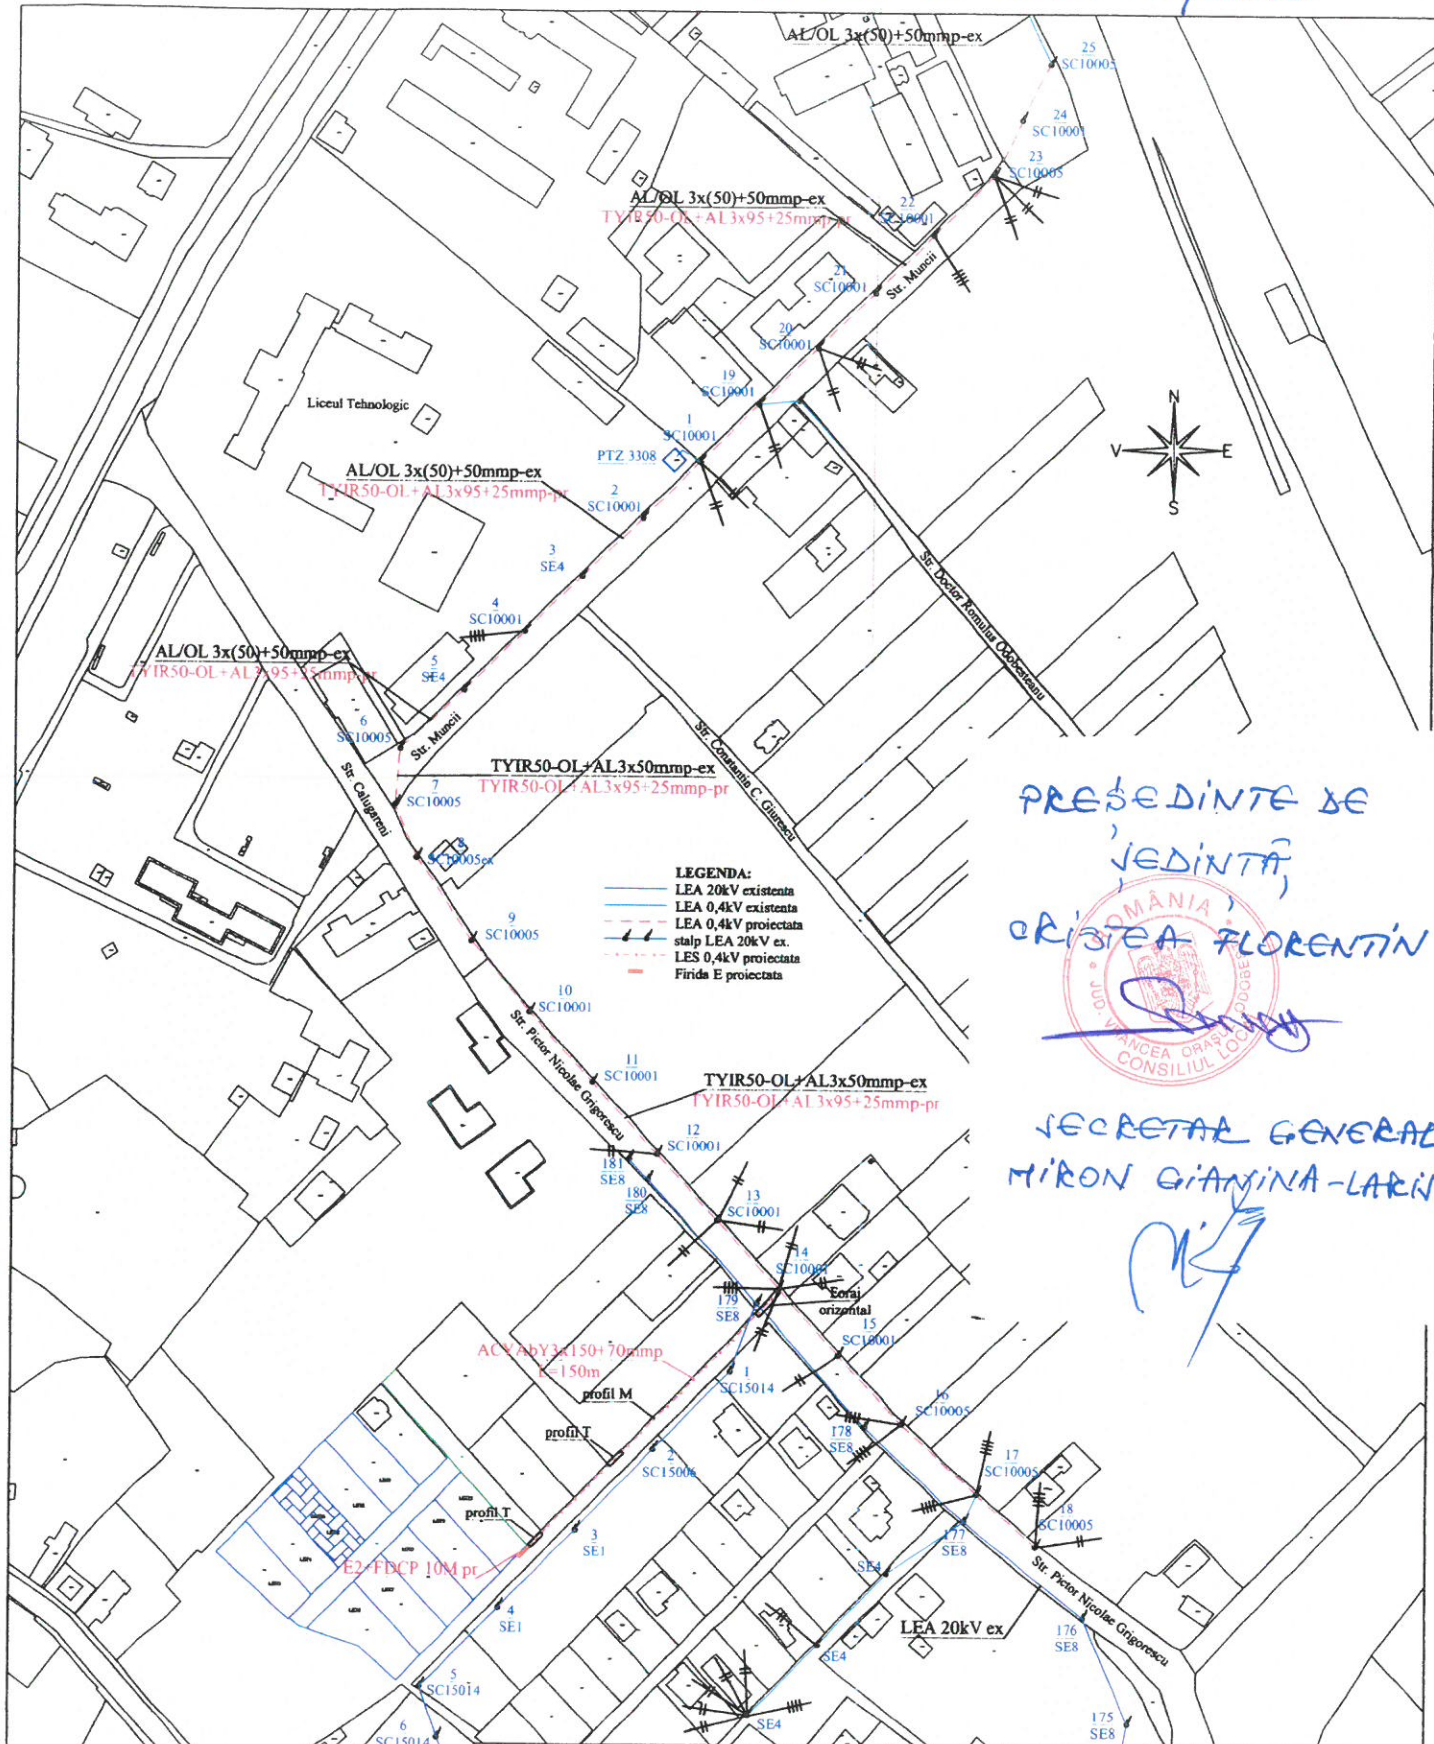

PRESEDINTE DE
JEDINTA
CRISTEA FLORENTIN



SECRETAR GENERAL,
MIRON GIANINA-LARIJA

VERIFICATOR / EXPERT	NUME	SEMNATURA CERINTA	REFERAT / EXPERTIZA	NR. / DATA
S.C. ELECTRIC LIGHT S.R.L.		Beneficiar: D.E.E.R. S.A. - SUCURSALA FOCSANI		Proiect nr. 63 / 2025
sat Varteșcoiu, jud. Vrancea		Amplasament: Odobesti, str. Pictor Grigorescu, nr. 10E, jud. Vrancea		Faza D.T.A.C.
SPECIFICATIE	NUME	SEMNATURA	Scara: 1 : 2000	Talu proiect: LUCRARI INTARIRE REȚEA SI ALIMENTARE CU ENERGIE ELECTRICA LOCUINTE DIN ORASUL ODOBESTI, STR. PICTOR GRIGORESCU, NR. 10E, JUDEȚUL VRANCEA
SEF PROIECT	Dr ing CORNEANU GABRIEL		Data: OCT. 2025	Talu planșă
PROIECTAT	Dr ing CORNEANU GABRIEL			PLAN DE SITUATIE
DESENAT	Dr ing CORNEANU GABRIEL			Planșă nr. 2