

**PRIMĂRIA ORAȘULUI ODOBEȘTI**

**Data anunțului : 04.11.2022**


## **CONSULTARE ASUPRA PROPUNERILOR PRELIMINARE**

**ARGUMENTARE:** În baza Certificatului de Urbanism, nr. 98/20.06.2022 emis de Primăria Orașului Odobești, s-a solicitat documentația "**CONSTRUIRE GALERII COMERCIALE PENTRU COMERCIALIZAREA PRODUSELOR ALIMENTARE ȘI NEALIMENTARE, AMPLASARE BAZIN DE INCENDIU, BAZIN DE RETENȚIE, AMENAJĂRI EXTERIOARE, AMENAJĂRI ÎN INCINTĂ (PARCARE, ZONĂ DE APROVIZIONARE, SPAȚII VERZI, DRUMURI, TROTUARE), ELEMENTE PUBLICITARE, POST TRAFU, REȚELE TEHNICO-EDILITARE, ÎMPREJMUIRE INCINTĂ, BRANȘAMENTE UTILITARE ȘI ORGANIZARE DE ȘANTIER**" prin care se reglementează condițiile în care se poate construi pe terenul ce a generat P.U.Z. identificat cu nr. cadastral 56380.

**INIȚIATOR:** NICOLAȘ ANETA

**ELABORATOR:** SC GOLDBACH Design & Build s.r.l.,

**SPECIALIST RUR:** arh.urb.Laura - Adriana MICU (D<sub>3</sub>D<sub>Z0</sub>E)

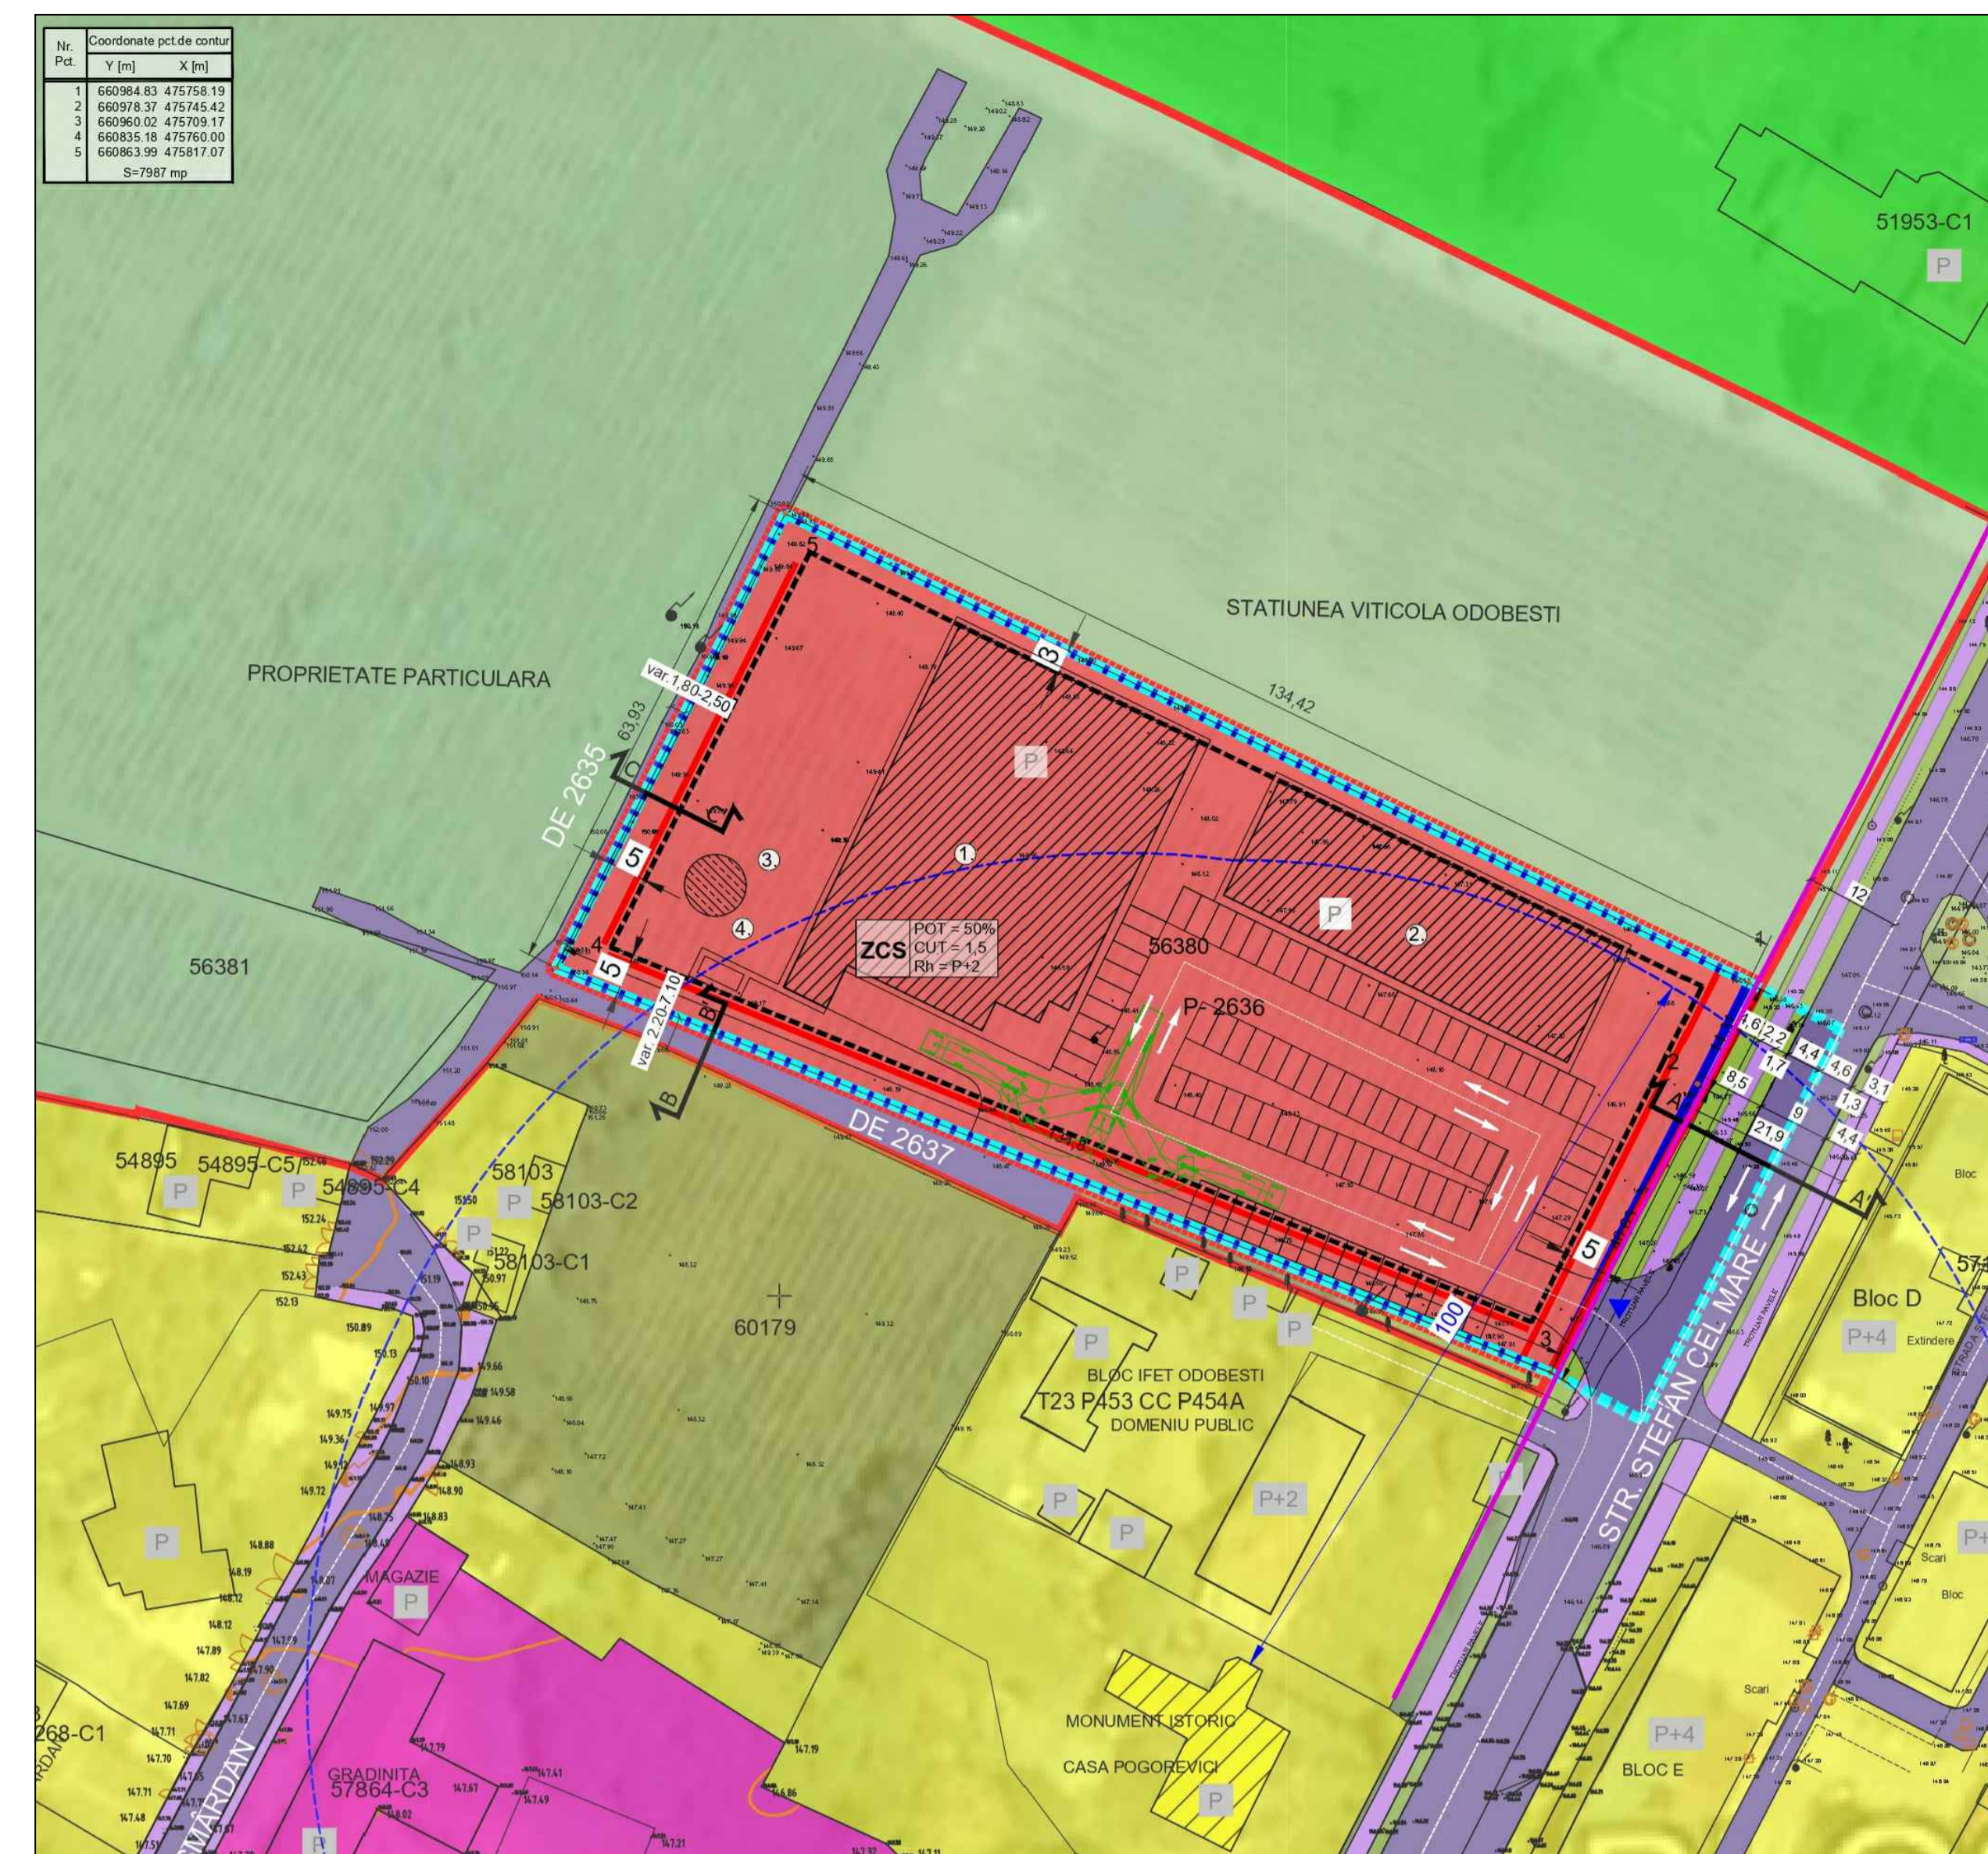

**PUBLICUL ESTE INVITAT SĂ TRANSMITĂ OBSERVAȚII ȘI PROPUNERI**  
privind documentația **PLAN URBANISTIC ZONAL** amplasat în jud. Vrancea , Orașul Odobești, nr.cad. 56380;  
**în perioada 04.11.2022 - 28.11.2022**

Persoana responsabilă cu informarea și consultarea publicului: Emil Stratulat, adresa Primăria Odobești, Str. Libertății, nr. 113, tel.0237-675224; e-mail: [contact@primariaodobesti.ro](mailto:contact@primariaodobesti.ro)

Persoana responsabilă elaborator: Laura-Adriana MICU

Observațiile vor fi transmise și/sau depuse la Sediul Primăriei Odobești.

Răspunsul la observațiile transmise va fi pus la dispoziția publicului prin afișaj la Sediul primăriei Odobești în perioada 29.11.2022-13.12.2022.

Etapele preconizate pentru consultarea publicului până la aprobarea documentației de urbanism:

- etapa elaborării propunerilor finale, care include toate observațiile avizatorilor și care se supune procedurii de transparență decizională.